


SCHEMAT ROZDZIELNICY TK

PI = 21,5 kW
Ps = 6,4 kW

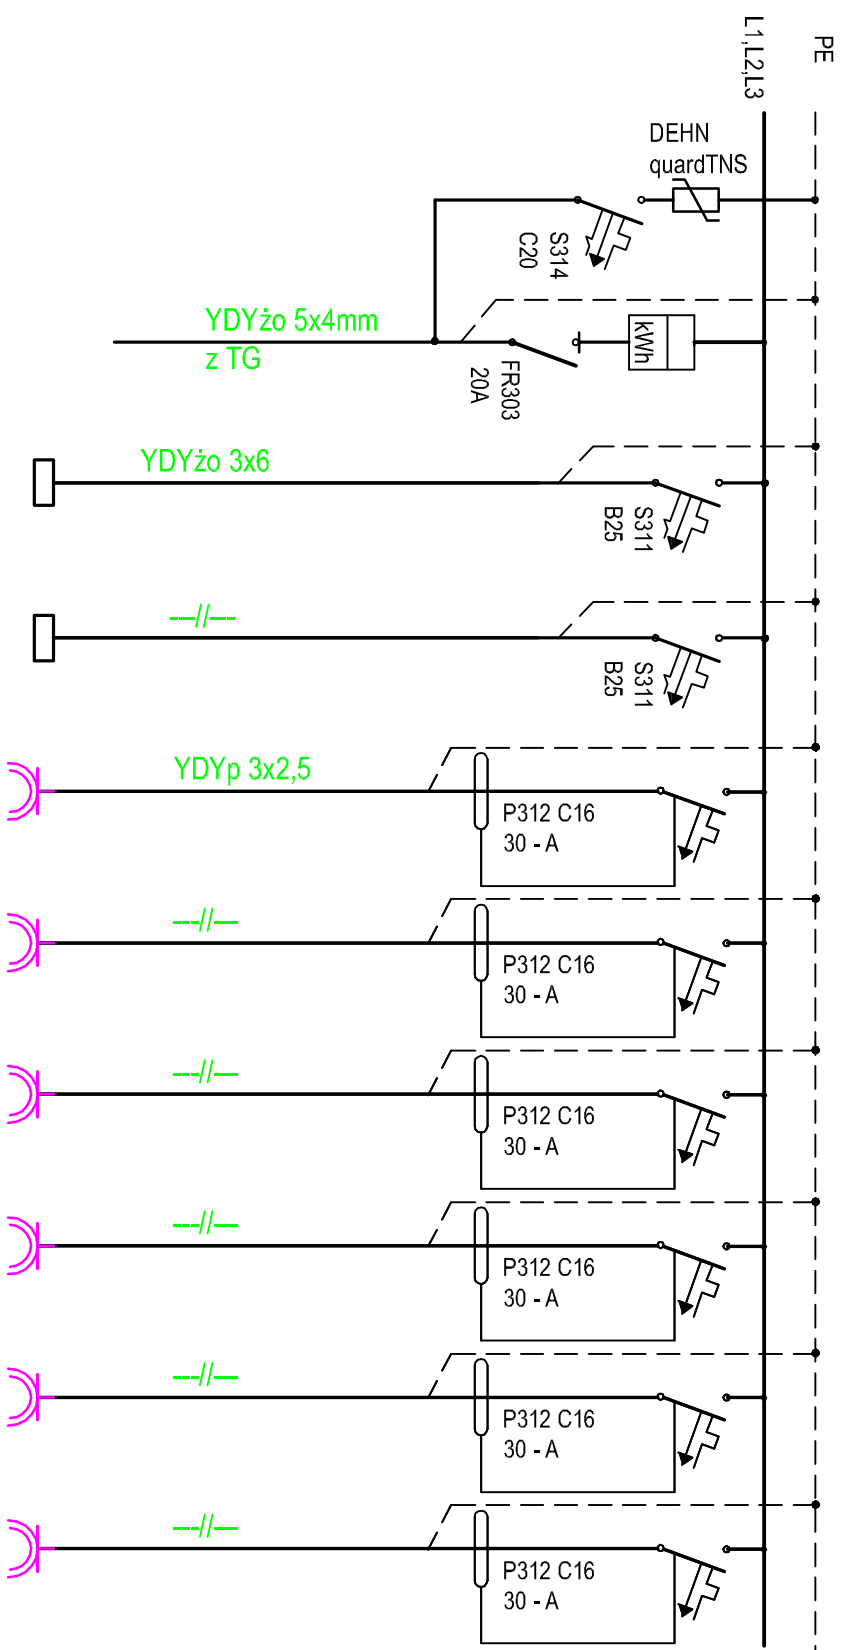


Nr.pom.	Ps [kW]	PI [kW]
2/6	1,70	5,60
3/9	2,10	7,10
1/9		1,75
1/1		1,40
1/12		1,40
1/13		1,40
1/3		1,40
1/4		1,40

Rozdzielnica TK-1

Rozdzielnica TK-2

Rozdzielnica TK
skala 1:10
gf. 185

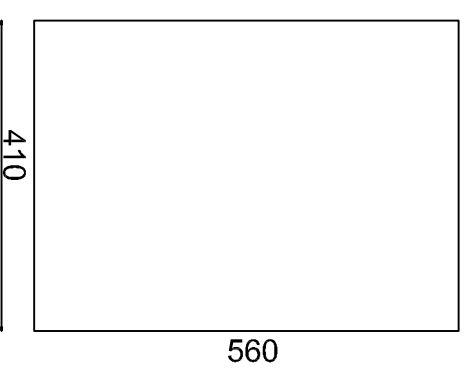

Rozdzielnicę wykonać jako wnękową w obudowie typu RU-36-P (wg. katalogu Karwasz)
Wypożyczenie rozdzielnicy według schematu.



PRZEDSIĘBIORSTWO USŁUGOWO PROJEKTOWE
I KOMPLETACJI DOSTAW
50-234 WROCŁAW, ul. SKOWIAŃSKA 33 B
pob@proekobud.pl

proekobud
tel. (071) 322 97 87 lub fax (071) 322 97 89

Projektował	techn. elektryk Tadeusz UFANIAK	218/89/UW	Podpis	Data 05.2010
Asyst. projekt.				
Sprawił	mgr inż. Tadeusz MIERNIK	186/87/WBPP	Podpis	Data 05.2010
OBIEKT:	Budynek Powiatowego Urzędu Pracy Środa Śląska			
TEMAT:	Schemat rozdzielnicy TK			
			Nr rysunku	E-7